


# De formele tuin.

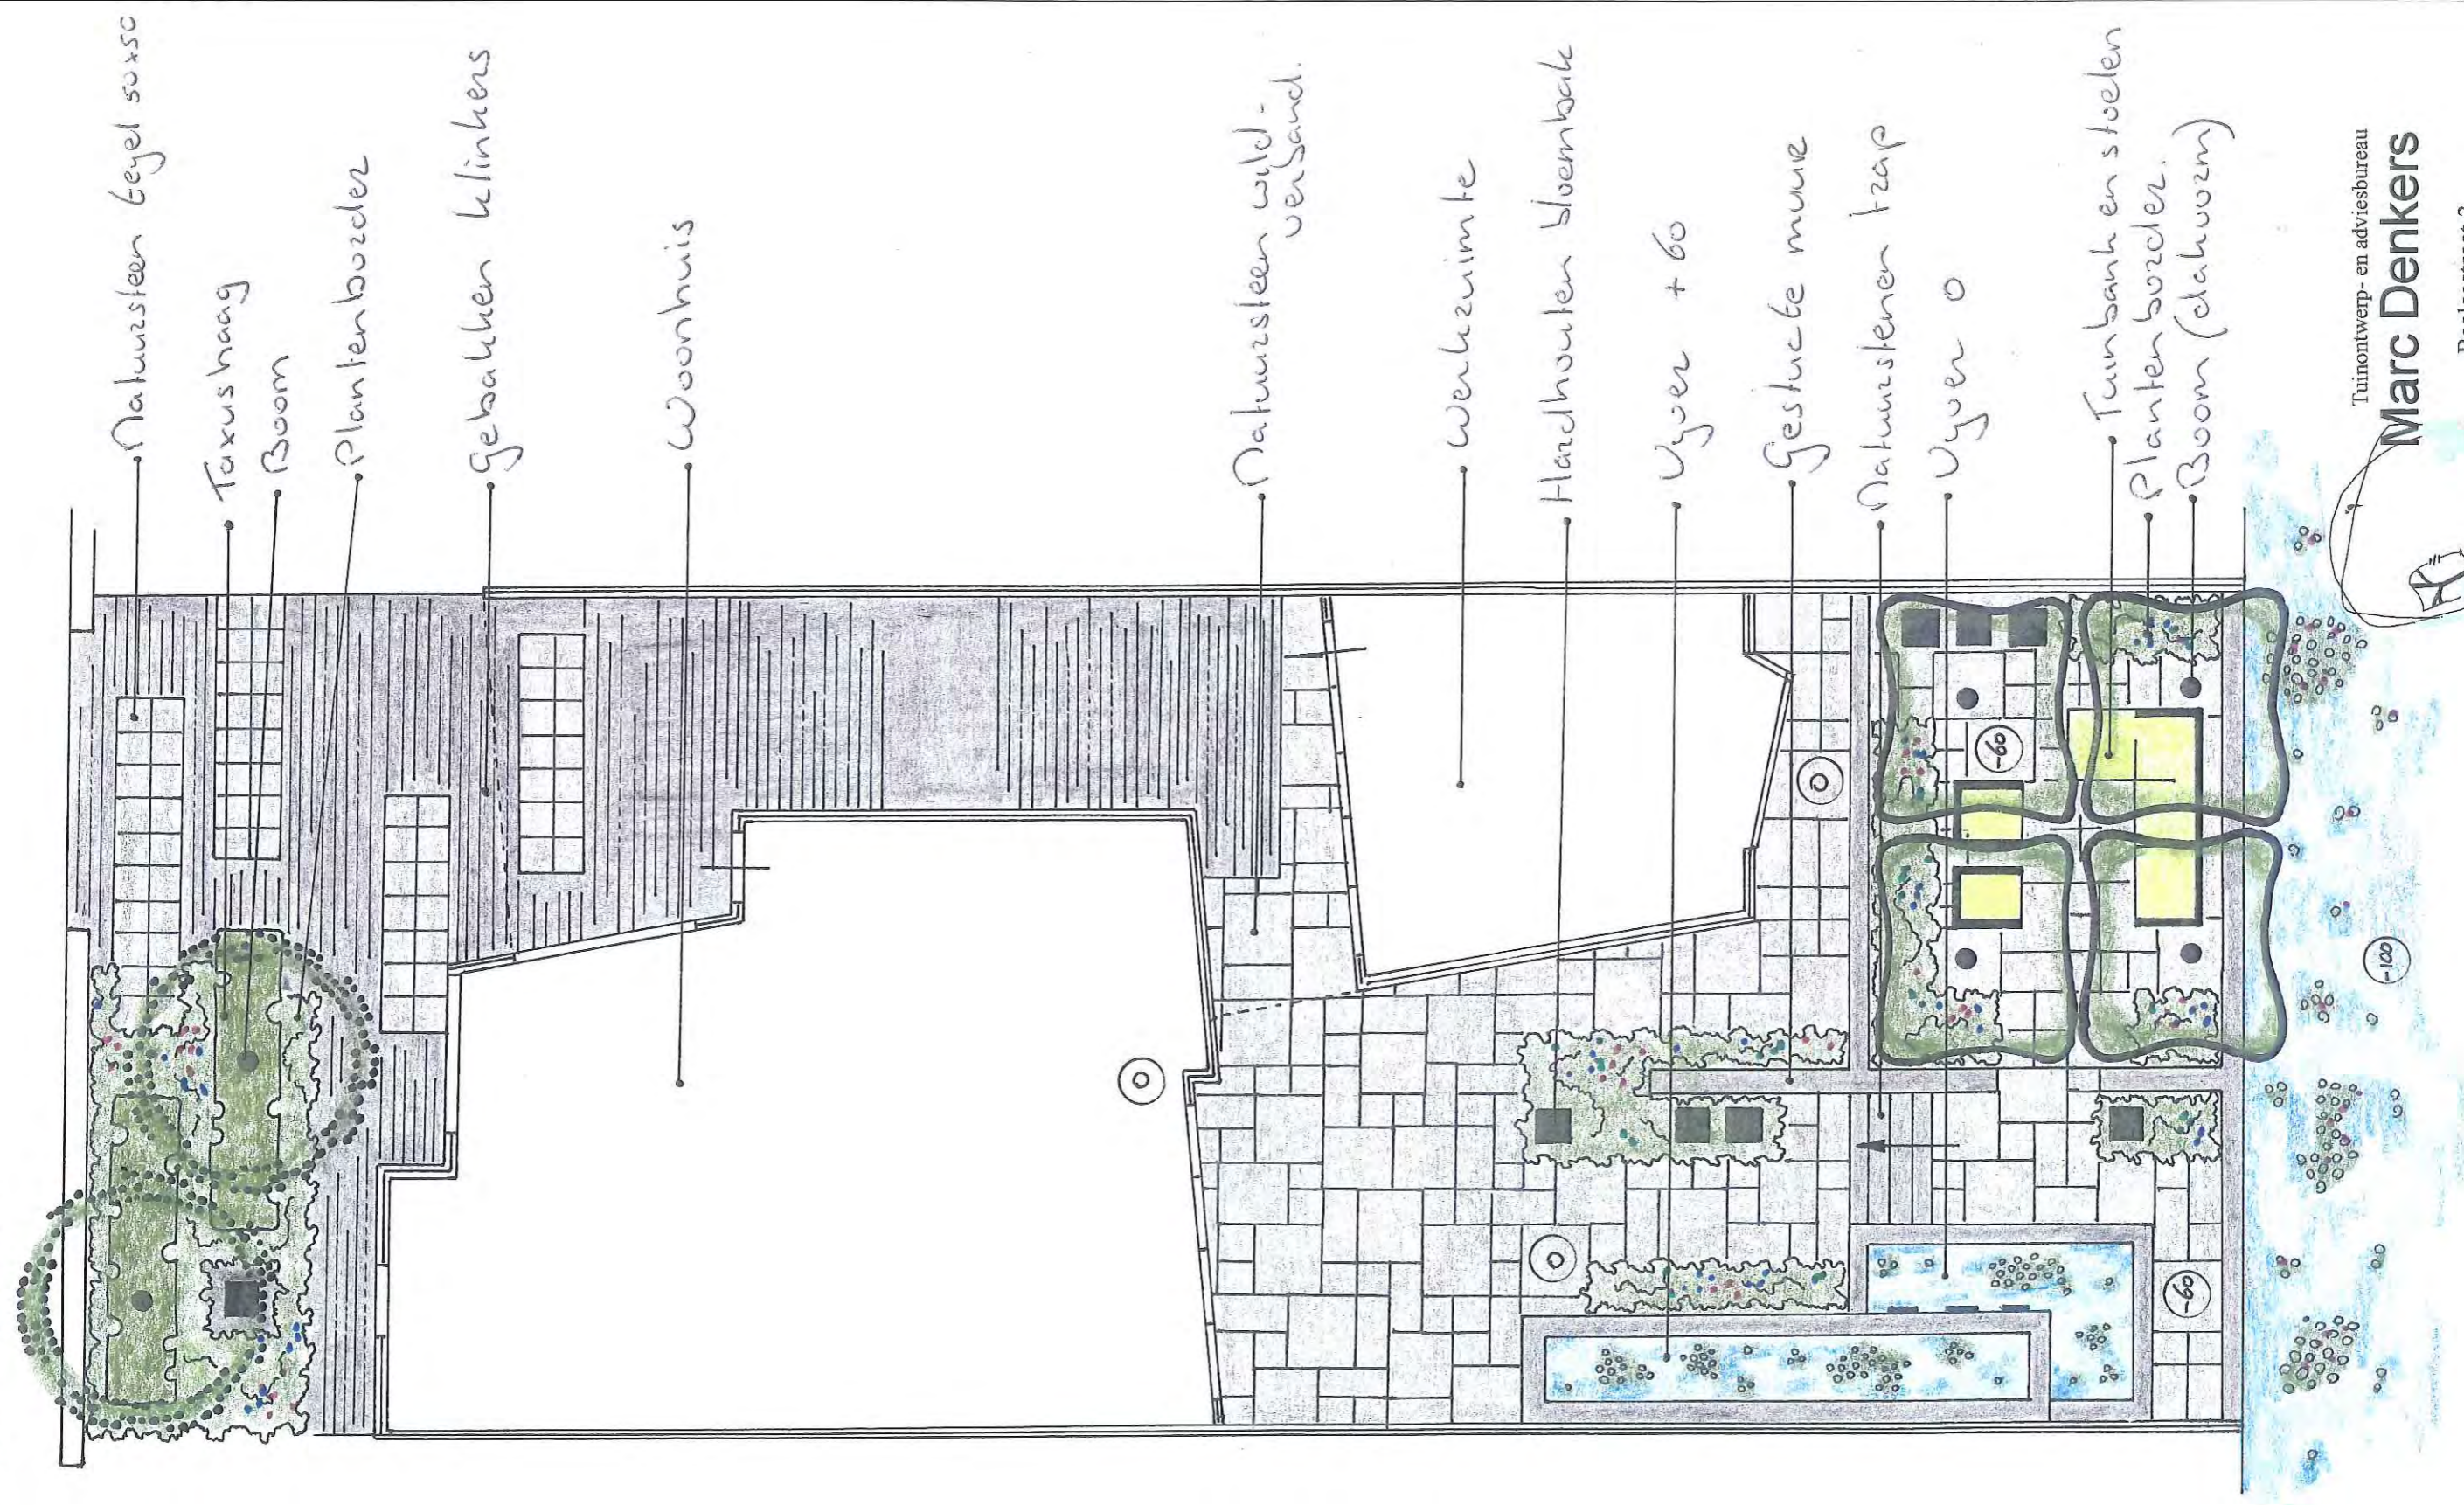

Schaal 1:100

Tuiontwerp- en adviesbureau  
**Marc Denkers**  
 Baalsestraat 2  
 6685 AA Haalderen  
 telefoon: 0481-452866  
 E-mail marc.denkers@inter.nl.net  
 Fax 0481-452242

advies, ontwerp en aanleg op maat