



De Formele Euin

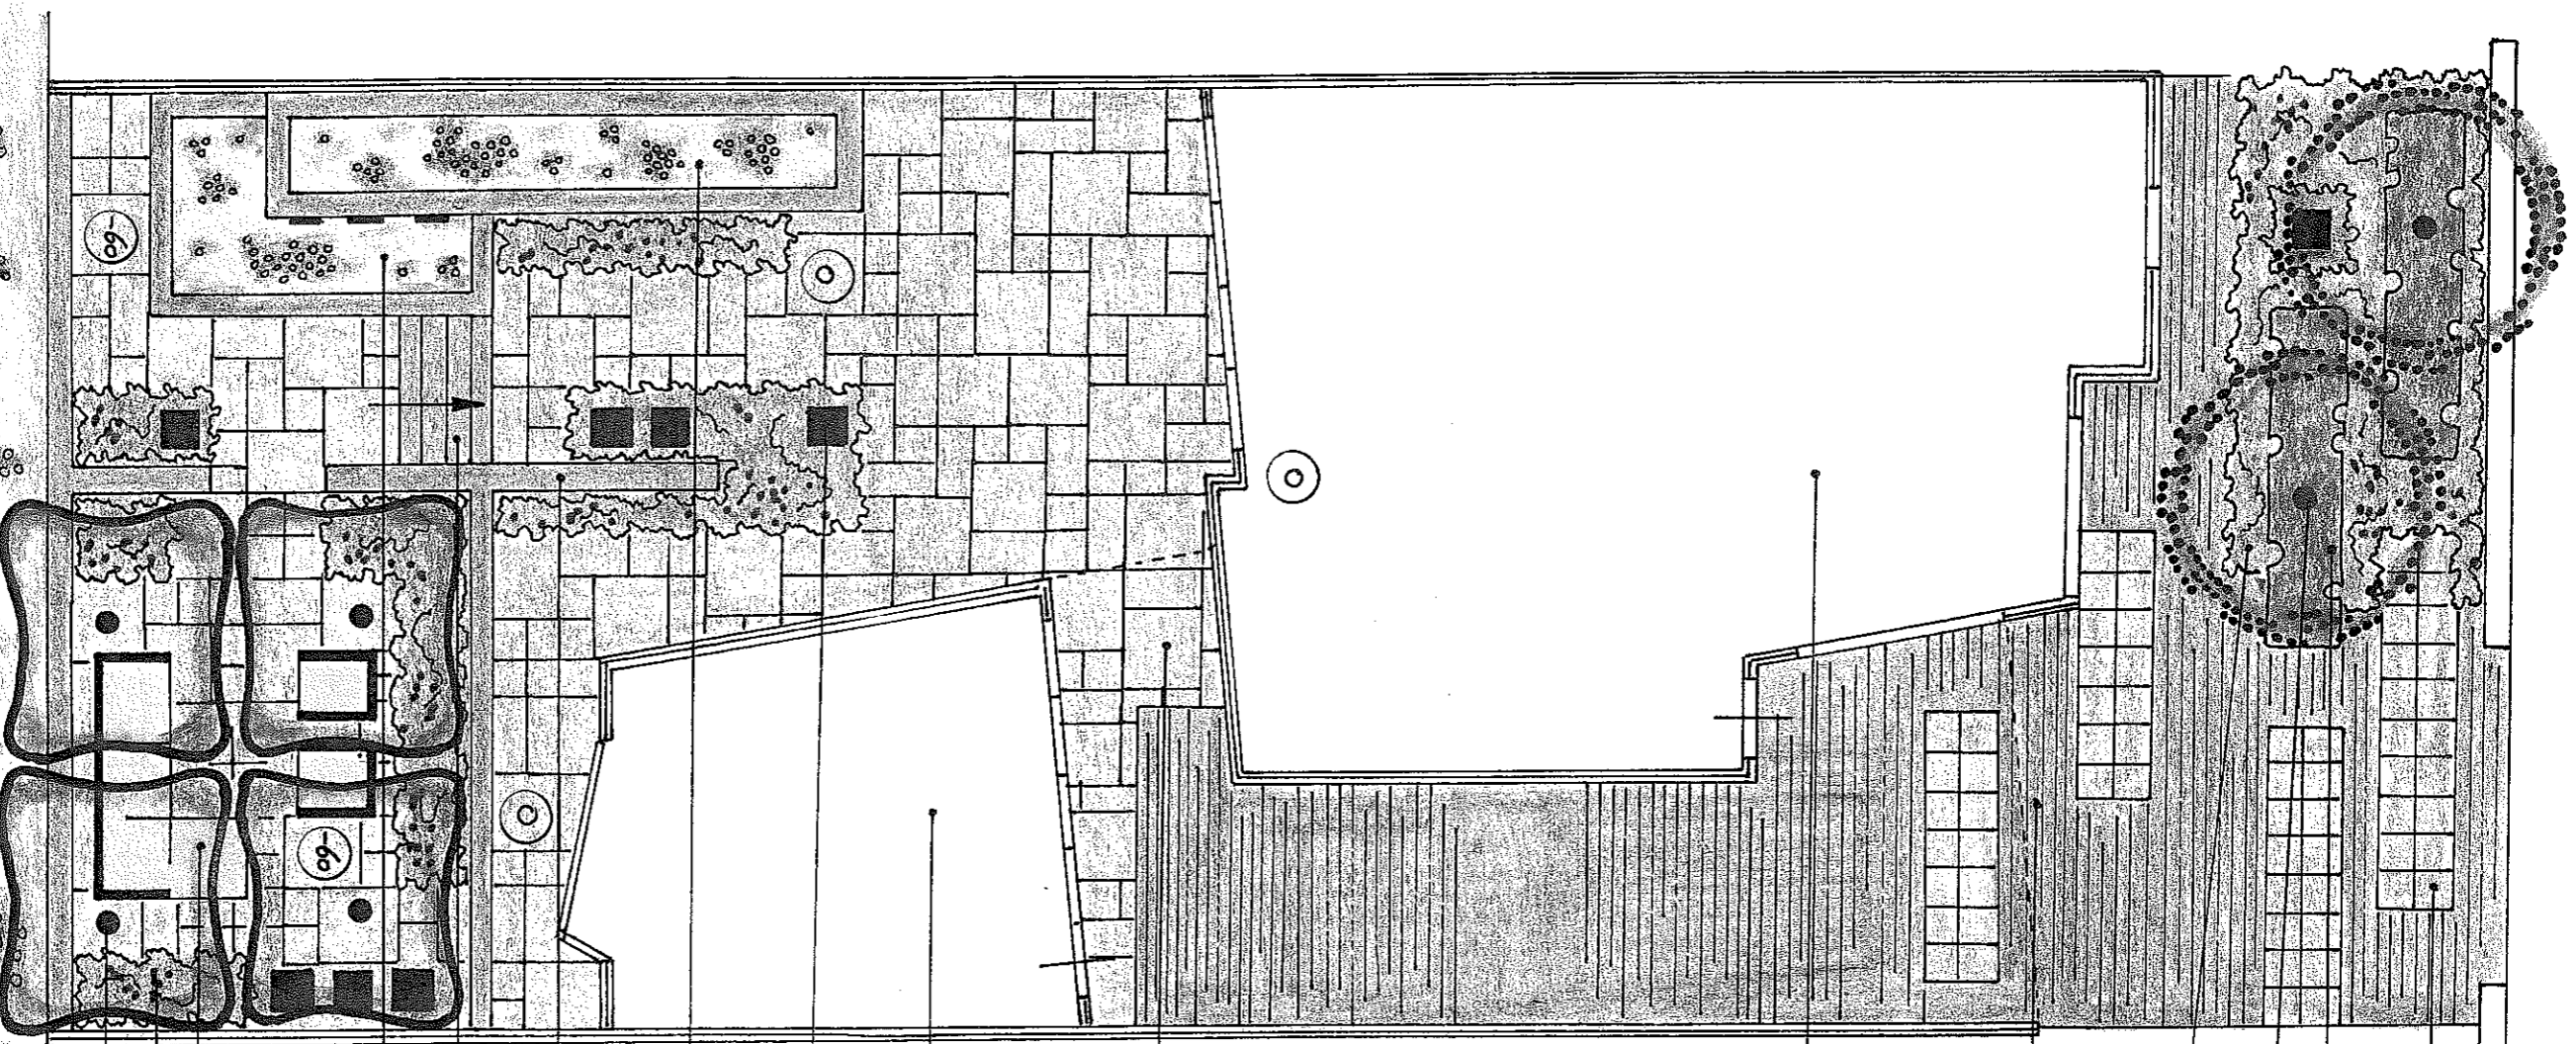

- Natuursteen tegel 50x50
- Terras haag
- Boom
- Plantenborder
- Gehakken linksers
- Woonhuis
- Natuursteen vold.
- Werkruimte
- Hardhouten bloembak
- Ygen + 60
- Gestucte muur
- Natuurstenen trap
- Ygen 0
- Tuinbank en stoelen
- Plantenborder.
- Boom (sluozm)

Schaal 1:100

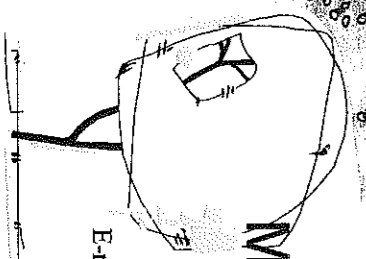

Marc Denkers

Tuinontwerp- en adviesbureau

Baalsestraat 2
6685 AA Haalderen
telefoon: 0481-452866
E-mail marc.denkers@inter.nl.net
Fax 0481-452242