


De informele tuin

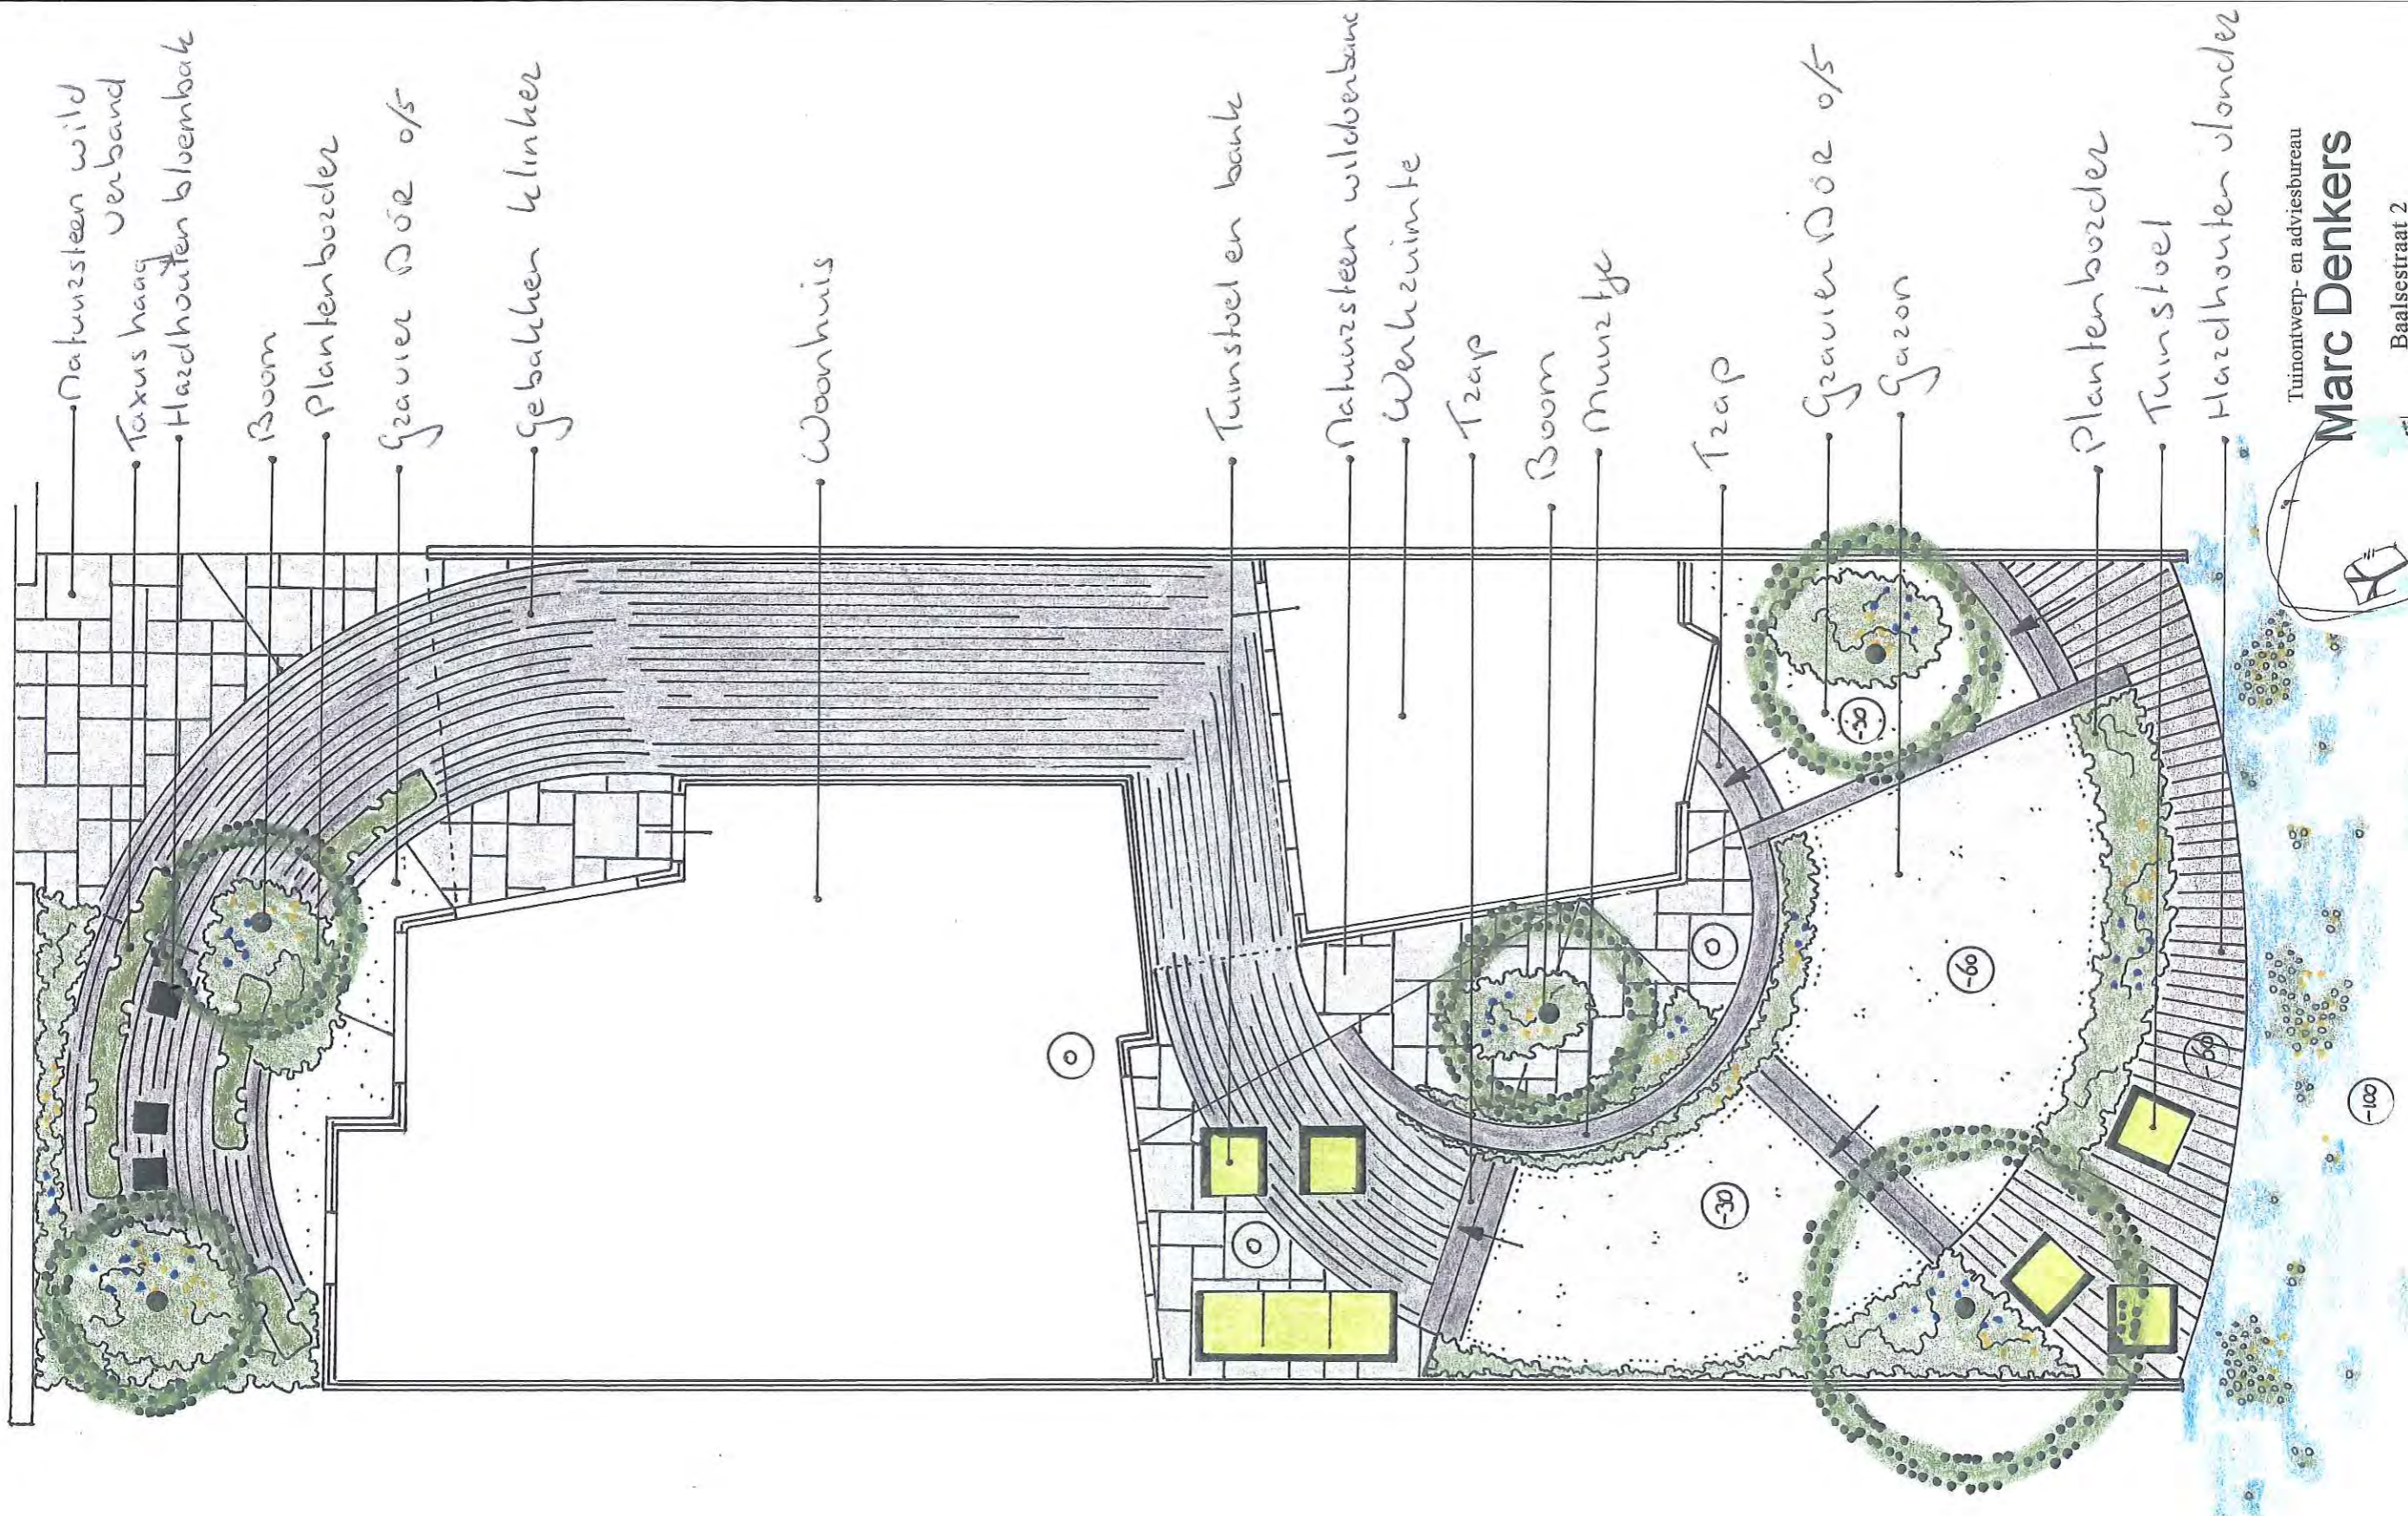


Natuursteen wildverband
 Taxus haag
 Hardhouten bloembak
 Boom
 Plantenborder
 Gravier Doer o/s
 Gebakken klinker

Woonhuis

Tuinstoel en bank
 Natuursteen wildverbanc
 Wenhuisinte
 Trap
 Boom
 Muurtye

Trap
 Gravier Doer o/s
 Gazon
 Plantenborder
 Tuinstoel
 Hardhouten vloender

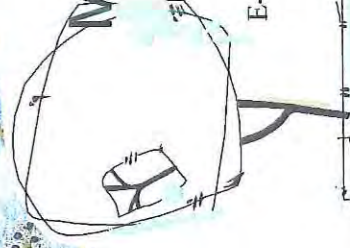

Tuimontwerp- en adviesbureau
Marc Denkers
 Baalsstraat 2
 6685 AA Haalderen
 telefoon: 0481-452866
 E-mail: marc.denkers@inter.nl.net
 Fax 0481-452242

Schaal 1:100

advies, ontwerp en aanleg op maat