
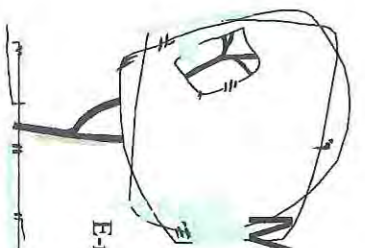


Schaal 1:200

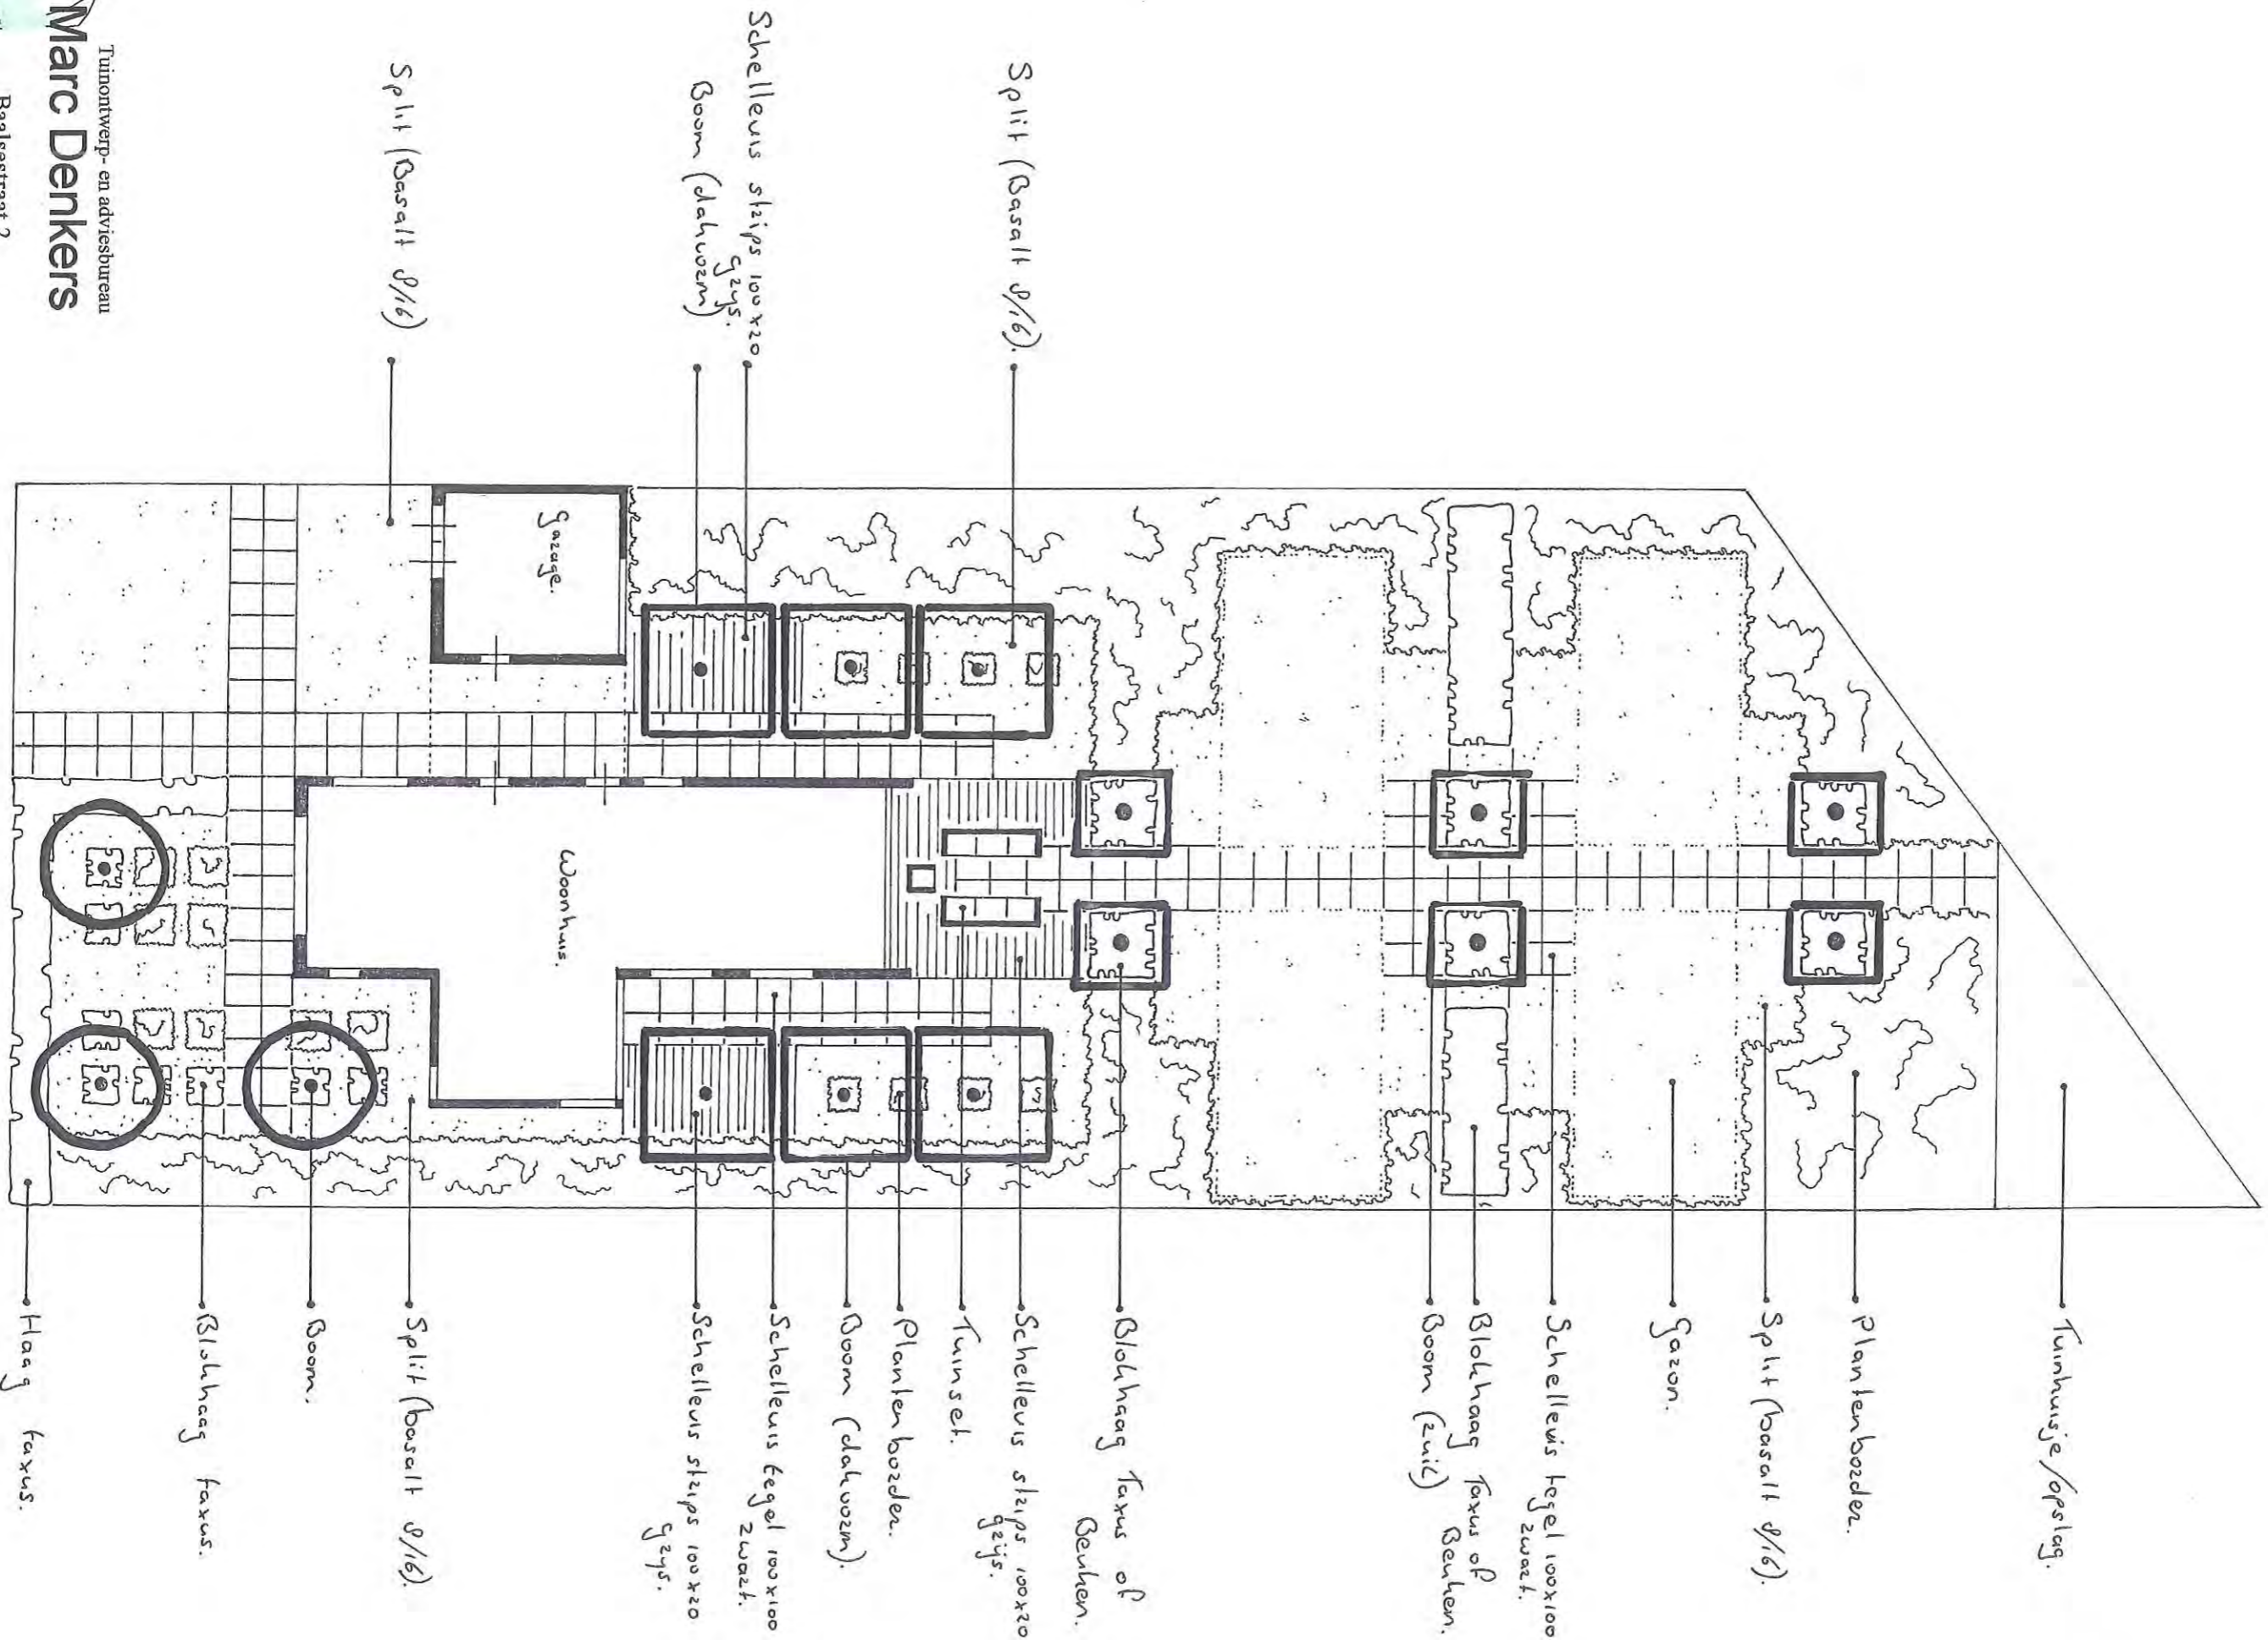

Tuinontwerp- en adviesbureau
Marc Denkers

Baalsestraat 2
6685 AA Haalderen
telefoon: 0481-452866
E-mail marc.denkers@inter.nl.net
Fax 0481-452242

advies, ontwerp en aanleg op maat