



De vlonders tuin

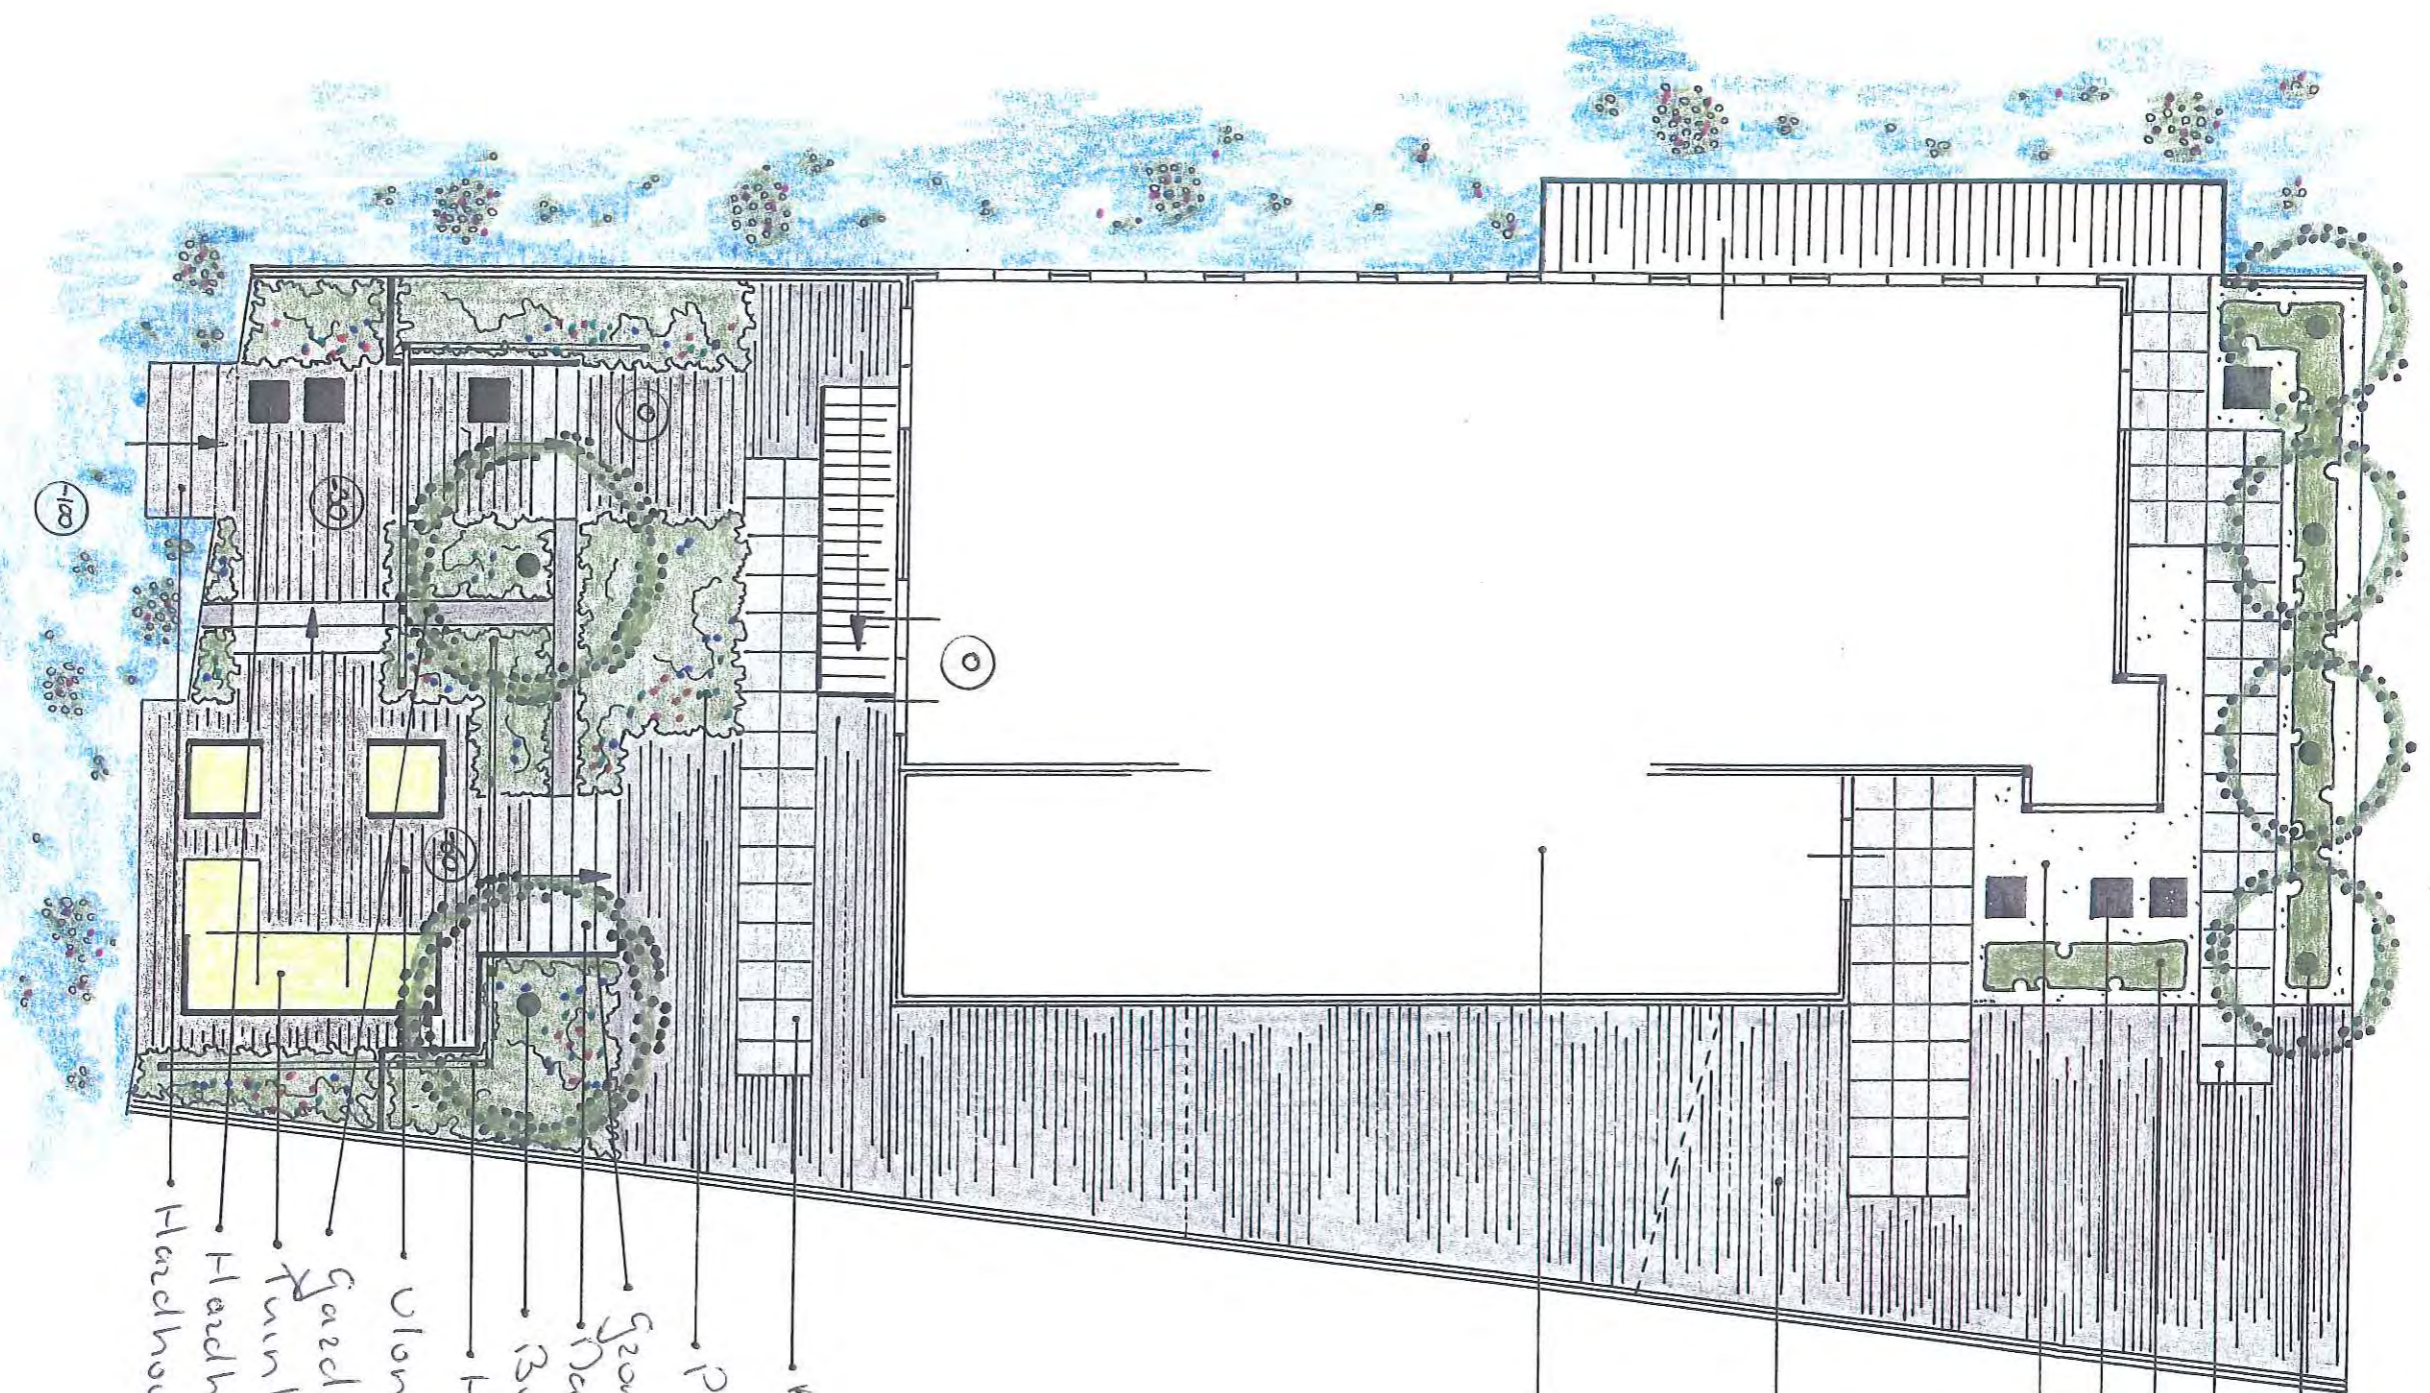

- Natuursteen tegel
- Planken border
- Gronddekking hardhout
- Natuursteen trap
- Boom
- Hardhouten Pergola
- Vlonders van hardhout
- Gazdins' muur +20
- Tuinbank en stoelen
- Hardhouten bloembak
- Hardhouten trap

- Boom
- Natuursteen tegel 50x50
- Taxus haag
- Hardhouten bloembak
- Gevier 0,5x0,5
- Gebakken klinker
- Woonhuis

Schaal 1:100

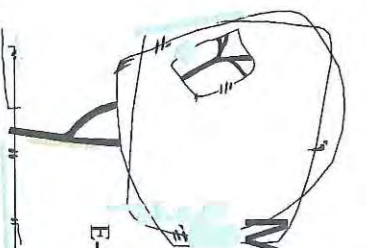

Marc Denkers

Tuinontwerp- en adviesbureau

Baalsestraat 2
 6685 AA Haalderen
 telefoon: 0481-452866
 E-mail marc.denkers@inter.nl.net
 Fax 0481-452242